



ΕΦΗΜΕΡΙΣ ΤΗΣ ΚΥΒΕΡΝΗΣΕΩΣ
ΤΗΣ ΕΛΛΗΝΙΚΗΣ ΔΗΜΟΚΡΑΤΙΑΣ

ΤΕΥΧΟΣ ΤΕΤΑΡΤΟ — Αρ. Φύλλου 230

9 Απριλίου 1998

ΠΕΡΙΕΧΟΜΕΝΑ

ΑΝΑΔΑΣΩΣΕΙΣ

ΑΠΟΦΑΣΕΙΣ

Αριθ. 339 (1)

Κήρυξη αναδασωτέας έκτασης εμβαδού 1,280 στρεμμ. στη θέση «Άγιος Βασίλειος» Κοινότητας Καπαρελίου Νομ. Βοιωτίας.

Ο ΓΕΝΙΚΟΣ ΓΡΑΜΜΑΤΕΑΣ
ΠΕΡΙΦΕΡΕΙΑΣ ΣΤΕΡΕΑΣ ΕΛΛΑΔΑΣ

Έχοντας υπόψη:

1. Τις διατάξεις του άρθρου 117 παρ. 3 του Συντάγματος της Χώρας, την αριθ. 38 παρ. 1 και 41 παρ. 1 του Ν. 998/79 ως και του άρθρου 12 παρ. 2 του Ν. 2040/92 «ρύθμιση θεμάτων αρμοδιότητας Υπ. Γεωργίας κ.λπ.».

2. Τις αριθ. α) 160417/1180/8.7.80 και β) 182447/3049/24.9.80 διαταγές του Υπουργείου Γεωργίας.

3. Τις διατάξεις του Ν. 2503/97 και την αριθ. 6747/29.9.97 απόφαση Γεν. Γραμμ. Περιφέρειας Στ. Ελλάδας περί αρμοδιοτήτων.

4. Την αριθ. 670/11/3/1998 αναφορά-πρόταση του Δασαρχείου Θηβών για κήρυξη ως αναδασωτέας δημόσιας δασικής έκτασης εμβαδού 1,280 στρεμμ. στη θέση «Άγιος Βασίλειος» Κοινότητας Καπαρελίου Νομ. Βοιωτίας, η οποία καλυπτόταν από δασική βλάστηση και καταστράφηκε από τους Κυβέρη Παναγιώτη και Κυβέρη Αναστασία του Ευαγγέλου, κατοίκους Καπαρελίου, οι οποίοι προέβησαν στην εκχέρσωση της εν λόγω έκτασης με απώτερο σκοπό την αλλαγή χρήσεως γης, αποφασίζουμε:

Κηρύσσουμε αναδασωτέα με σκοπό τη διατήρηση του δασικού χαρακτήρα, την προστασία και την αποκατάσταση της δασικής βλάστησης, με φυσική ή τεχνητή αναγέννηση, τη δημόσια δασική έκταση εμβαδού 1,280 στρεμμ., που βρίσκεται στη θέση «Άγιος Βασίλειος» Κοινότητας Καπαρελίου Νομ. Βοιωτίας και καταστράφηκε από παράνομη εκχέρσωση από τους Παναγιώτη Κυβέρη και Αναστασία Κυβέρη.

Η παραπάνω αναδασωτέα έκταση προσδιορίζεται από τα στοιχεία (Α-Β-Γ-Δ-Α) του συνημμένου τοπογραφικού διαγράμματος με κλίμακα 1:500 και σημειώνεται στο απόσπασμα χάρτη με κλίμακα 1:50.000, που αποτελούν αναπόσπαστο μέρος της απόφασης αυτής, ορίζεται δε η έκταση:

Βόρεια: Με διακατεχόμενη δασική έκταση.

Νότια: Με παράνομο δρόμο.

Ανατολικά: Με διακατεχόμενη δασική έκταση.

Δυτικά: Με αιγιαλίτιδα ζώνη (θάλασσα).

Η απόφαση αυτή ισχύει από της κοινοποιήσεώς της αρμοδίως (άρθρο 41 Ν. 998/79) και προ της δημοσιεύσεώς της στην Εφημερίδα της Κυβερνήσεως (άρθρο 37 Ν. 3200/55).


Η απόφαση αυτή να δημοσιευθεί στην Εφημερίδα της Κυβερνήσεως.


Λιβαδειά, 18 Μαρτίου 1998

Με εντολή Γεν. Γραμμ. Περιφέρειας
Ο Δ/ντής Δασών κ.α.α.
ΓΕΩΡΓΙΟΣ Ε. ΜΗΛΙΟΣ

ΤΟΠΟΓΡΑΦΙΚΟ ΣΧΕΔΙΑΓΡΑΜΜΑ

Διακατεχόμενης δασικής έκτασης που καταλήφθηκε παράνομα από τους κ. 1.- Κυβέρη Παναγιώτη του Ευαγγέλου κατ. Καπαρελλίου 2.- Κυβέρη Αναστασία του Ευαγγέλου κατ. Ελ. Βενιζέλου - 202 Παλαιό Φάληρο.

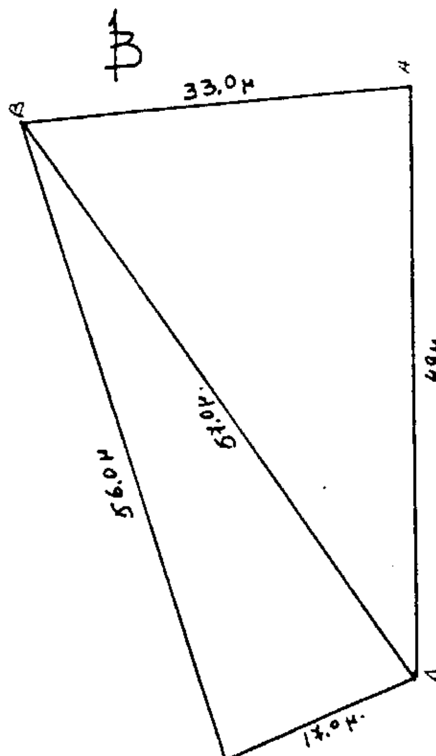

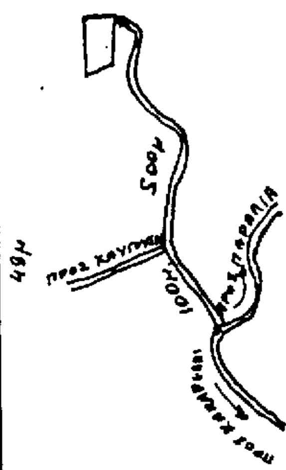

ΟΔΙΠΟΡΙΚΟ ΣΚΑΡΙΦΗΜΑ

Στοιχεία έκτασης

1.- Θέση: Αγ. Βασίλειος

2.- Κοινότητα: Καπαρέλλι

3.- Εμβαδόν: 1,280 στρ.

4.- Κλίμακα: 1:500

ΑΠΟΣΠΑΣΜΑ ΧΑΡΤΗ 1:50.000
ΠΕΡΙΟΧΗΣ ΚΑΠΑΡΕΛΛΙΟΥ



Ο Συντάξας


Αμοιρίδης Κων/νος
Δασολόγος.

ΘΕΩΡΗΘΗΚΕ
ΚΑΙ ΠΡΟΣΑΡΤΑΤΑΙ ΣΤΟ
ΥΠ' ΑΡΙΘΜ. 670/24-2-98
ΕΓΓΡΑΦΟ ΜΑΣ
ΘΗΒΑ 11-3-98
Ο ΔΑΣΑΡΧΗΣ



ΚΑΤΣΙΑΝΗΣ ΣΑΒΒΑΣ
ΔΑΣΟΛΟΓΟΣ

ΘΕΩΡΗΘΗΚΕ
σύμφωνα με την αριθμ. 839
απόφαση μας.
Λιβαδειά 18-3-1998
ΕΝΤ. ΓΕΝ. ΓΡΑΜ. ΠΕΡ. ΣΤ. ΕΛ.
Ο ΔΙΝΤΗΣ ΔΑΣΩΝ Δ.Δ

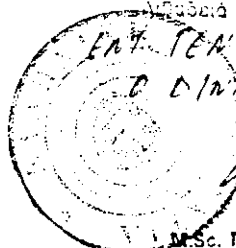

M.Sc. Γεώργιος Ε. Μήλιος
Δασολόγος Α.Π.Θ.

ΠΟΛΕΟΔΟΜΙΑ

ΑΠΟΦΑΣΕΙΣ

Αριθ. ΧΟΠ 420/98 (2)

Τροποποίηση ρυμοτομικού σχεδίου Αγ. Μαρίνας νήσου Λέρου Νομού Δωδεκανήσου.

Ο ΝΟΜΑΡΧΗΣ ΔΩΔΕΚΑΝΗΣΟΥ

Έχοντας υπόψη:

1. Το Ν. 3200/55 «περί διοικητικής αποκεντρώσεως», όπως έχει τροποποιηθεί και συμπληρωθεί μεταγενέστερα.

2. Το Ν. Δ/γμα 532/70 «περί συμπληρώσεως των διατάξεων περί διοικητικής αποκεντρώσεως».

3. Το Ν. 1558/85 «Κυβέρνηση και κυβερνητικά όργανα» (ΦΕΚ 137/Α'/26.7.85) και ειδικότερα το άρθρο 23 αυτού, όπου προβλέπεται η σύσταση του Υ.ΠΕ.ΧΩ.Δ.Ε.

4. Το Ν. Δ/γμα 691/48, με το οποίο επεκτάθηκε στη Δ/σο η Πολεοδομική Νομοθεσία.

5. Το Ν. 2218/94 και την Υπουργική Απόφαση (ΦΕΚ 379/Β'/95) «περί Οργανισμού Εσωτερικής Οργάνωσης και Λειτουργίας των Υπηρεσιών της Νομαρχιακής Αυτοδιοίκησης Δωδ/σου».

6. Το Ν. 1558/85 περί ΓΟΚ, όπως συμπληρώθηκε και τροποποιήθηκε μεταγενέστερα.

7. Τα θεωρημένα από το Πολεοδομικό Γραφείο Καλύμνου διαγράμματα με α.π. 979/10.6.1997.

8. Τη γνωμοδότηση του Σ.Χ.Ο.Π. (α.π. ΣΧΟΠ 25/96) (2η συνεδρίαση θέμα 1ο 17.4.1997), αποφασίζουμε:

Εγκρίνεται η τροποποίηση του ρυμοτομικού σχεδίου Αγ. Μαρίνας νήσου Λέρου, και η οποία συνίσταται στην μερική κατάργηση του τμήματος του πεζοδρόμου που απεικονίζεται στο από 10.6.97 (α.π. 979) θεωρημένο τοπογραφικό διάγραμμα του Πολεοδομικού Γραφείου Καλύμνου με στοιχεία γωνιών αβγδεζηα και φαίνεται στο πιο πάνω διάγραμμα γραμμοσκιασμένο.

Η παρούσα απόφαση σύμφωνα με το άρθρο 27 του Ν. 2081/92 δεν προκαλεί δαπάνη σε βάρος του οικείου Ο.Τ.Α.

Η απόφαση αυτή να δημοσιευθεί στην Εφημερίδα της Κυβερνήσεως.

Ρόδος, 5 Φεβρουαρίου 1998

Ο Νομάρχης
ΓΙΑΝΝΗΣ ΠΑΡΑΣΚΕΥΑΣ

ΑΠΟΣΠΑΣΜΑ ΧΑΡΤΟΥ
ΡΥΜΟΤΟΜΙΚΟΥ ΣΧΕΔΙΟΥ
ΟΙΚΙΣΜΟΥ ΑΓΙΑΣ ΜΑΡΙΝΗΣ
ΝΗΣΟΥ ΛΕΡΟΥ

ΧΑΡΤΗΣ Π2.18
ΚΛΙΜΑΚΑ 1:1000

ΥΠΟΜΝΗΜΑ

Λέρος 5 Μαΐου 1997
Ο Συντάξας



Συνοδεύει το με α.π. ΧΟΠ έγγραφο μας
Ο Προϊστάμενος Τ.Π. & Π.Ε.

ΘΕΩΡΗΘΗΚΕ

Αριθ. ΧΟΠ 596/98 (3)

Τροποποίηση σχεδίου πόλης Καρπάθου στην θέση Ακρόπολη.

Ο ΝΟΜΑΡΧΗΣ ΔΩΔΕΚΑΝΗΣΟΥ

Έχοντας υπόψη:

1. Το Ν. 3200/55 «περί διοικητικής αποκεντρώσεως», όπως έχει τροποποιηθεί και συμπληρωθεί μέχρι σήμερα.

2. Το Ν. 1558/85 «Κυβέρνηση και κυβερνητικά όργανα» (ΦΕΚ 137/Α'/26.7.85) και ειδικότερα το άρθρο 23 αυτού, όπου προβλέπεται η σύσταση του Υ.ΠΕ.ΧΩ.Δ.Ε.

3. Το Ν. Δ/γμα 691/48, με το οποίο επεκτάθηκε στη Δ/σο η Πολεοδομική Νομοθεσία.

4. Το Ν. 2218/94 και την Υπουργική Απόφαση (ΦΕΚ 379/Β'/95) «περί Οργανισμού Εσωτερικής Οργάνωσης και Λειτουργίας των Υπηρεσιών της Νομαρχιακής Αυτοδιοίκησης Δωδ/σου».

5. Το Ν. 1558/85 περί ΓΟΚ, όπως τροποποιήθηκε και συμπληρώθηκε μεταγενέστερα.

6. Το Ν. 17.7.1923 (ΦΕΚ 228/Α'/23).

7. Το Ν. 1337/83.

8. Τη γνωμοδότηση του Σ.Χ.Ο.Π. του Ν. Δ/σου (θέμα 5ο 17.4.1997), αποφασίζουμε:

Τροποποιούμε το σχέδιο πόλεως Καρπάθου, όπως φαίνεται στο συνημμένο θεωρημένο τοπογραφικό διάγραμμα.

Η τροποποίηση αυτή συνίσταται σε μερική κατάργηση ρυμοτομικής και οικοδομικής γραμμής και έγκριση νέας ρυμοτομικής και οικοδομικής γραμμής.


Η παρούσα απόφαση σύμφωνα με το άρθρο 27 του Ν. 2081/92 δεν προκαλεί δαπάνη σε βάρος του οικείου Ο.Τ.Α.

Η απόφαση αυτή να δημοσιευθεί στην Εφημερίδα της Κυβερνήσεως.

Ρόδος, 23 Φεβρουαρίου 1998

Ο Νομάρχης

ΓΙΑΝΝΗΣ ΠΑΡΑΣΚΕΥΑΣ

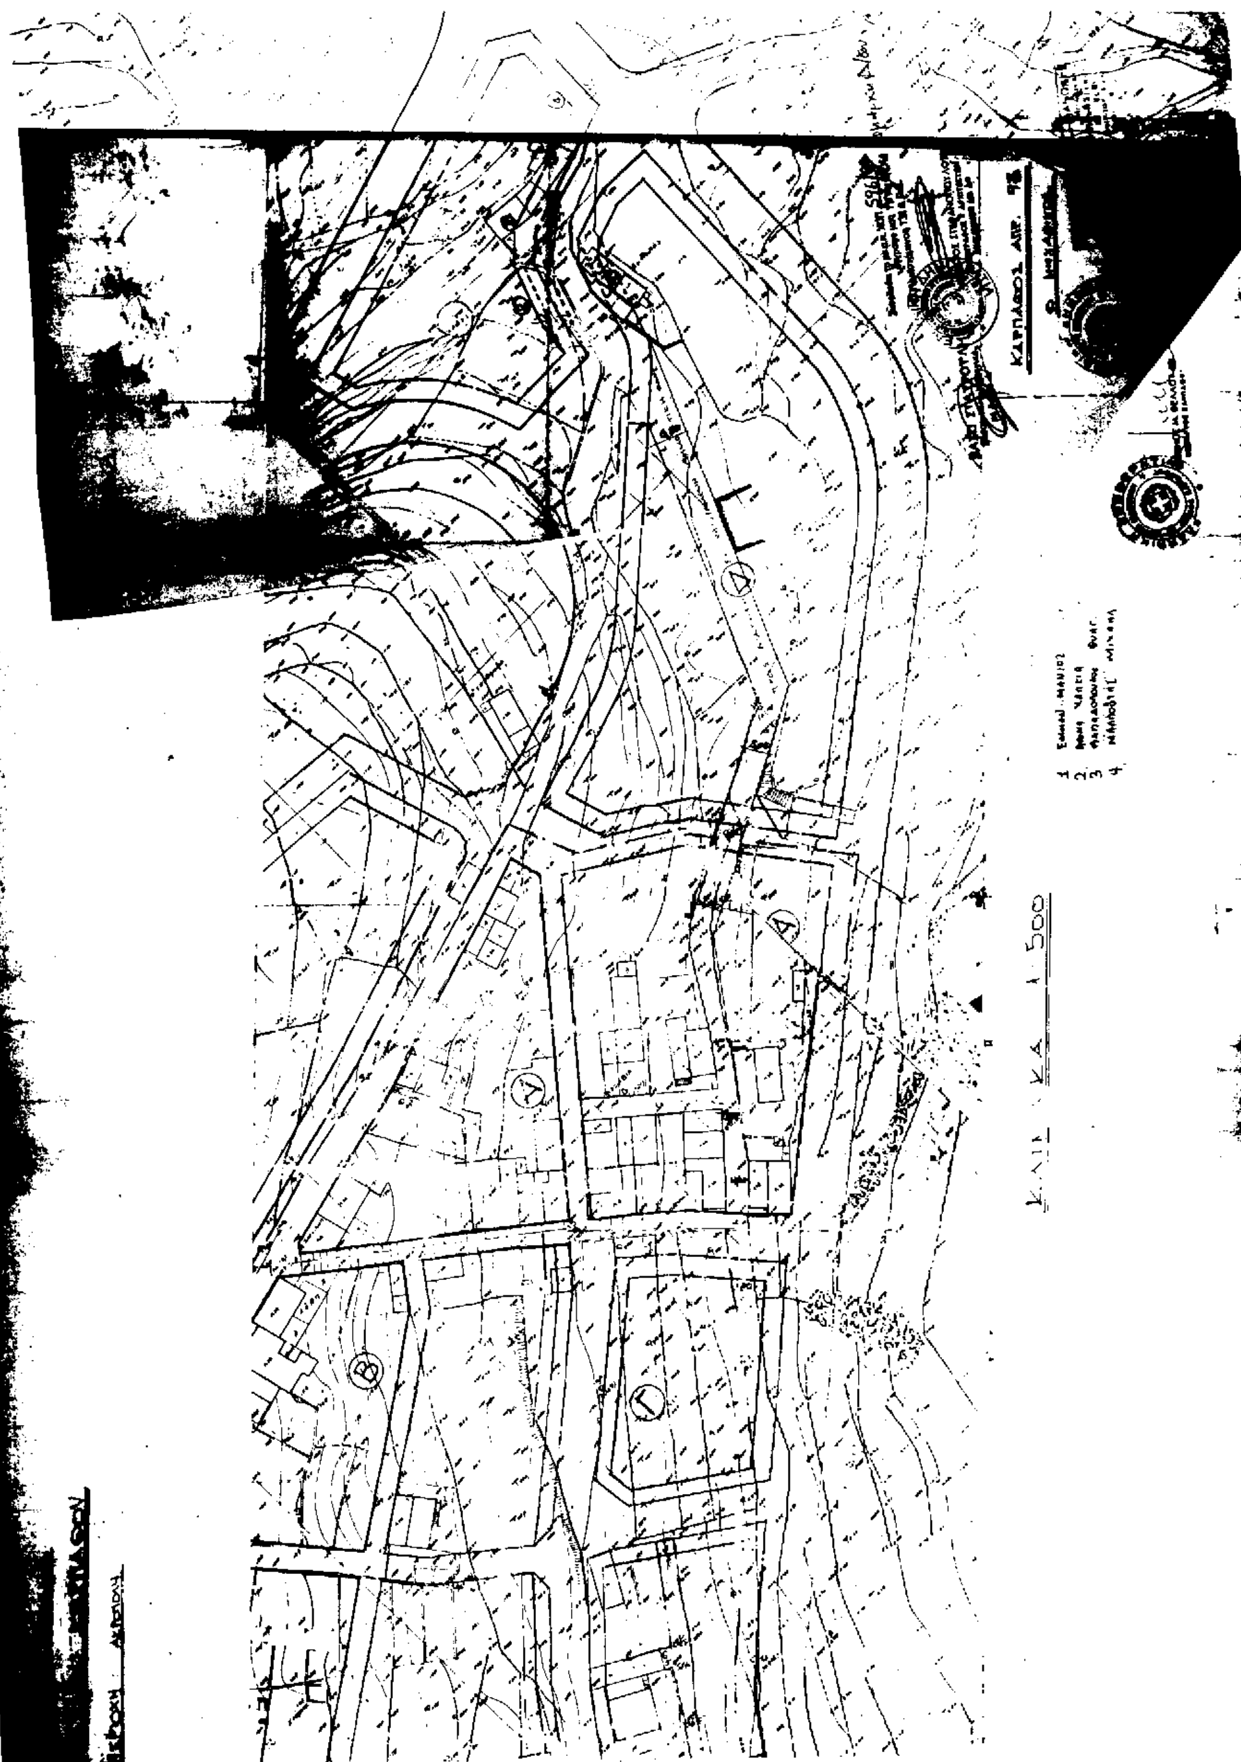
ΚΛΙΜΑΚΑ 1:500

Αριθ. 3491 (4)

Τροποποίηση σχεδίου πόλεως Επιταλίου Νομ. Ηλείας.

Ο ΝΟΜΑΡΧΗΣ ΗΛΕΙΑΣ

Έχοντας υπόψη:

1. Τις διατάξεις του από 17.7.1923 Ν.Δ. «περί σχεδίων πόλεων και κωμών του κράτους», όπως τροποποιήθηκε και συμπληρώθηκε μεταγενέστερα.

2. Τις διατάξεις του Ν. 3200/55 «περί διοικητικής αποκεντρώσεως», όπως τροποποιήθηκαν και συμπληρώθηκαν.

3. Τις διατάξεις του Α.Ν. 314/68, όπως τροποποιήθηκαν και συμπληρώθηκαν με το Β.Δ. 1018/71.

4. Τις διατάξεις του Β.Δ. 712/70 «περί καθορισμού των διατηρουμένων αρμοδιοτήτων του Υπουργού Δημ. Έργων», που εκδόθηκε κατόπιν του Ν.Δ. 532/70, όπως μετά τροποποιήθηκαν και συμπληρώθηκαν με τα Β.Δ. 677/71 και 198/72.

5. Τις διατάξεις του Ν. 1032/80 «περί συστάσεως Υ.Χ.Ο.Π.».

6. Τις διατάξεις του Ν. 1337/83 «περί επεκτάσεως πολεοδομικών σχεδίων».

7. Τις διατάξεις του Ν. 1577/85 (ΦΕΚ 210/Α'/18.12.85) «περί ΓΟΚ».

8. Τις διατάξεις του Ν. 1558/85 (ΦΕΚ 137/Α'/26.7.85) «Κυβέρνηση και κυβερνητικά όργανα».

9. Τις διατάξεις του Π.Δ. 183/86 (ΦΕΚ 10.6.86 και τις Εγκ. 117/20.6.86 και 119/1.7.86 του ΥΠΕΧΩΔΕ σχετικά με έγκριση τροποποιήσεων και καθορισμού όρων δόμησης από τους Νομάρχες.

10. Το από 7.5.1873 Β. Δ/γμα, που εγκρίθηκε το σχέδιο πόλεως Επιταλίου και καθορίστηκαν οικοδομικοί περιορισμοί.

11. Τις διατάξεις του Ν. 2218/94, όπως αυτές αντικαταστάθηκαν, τροποποιήθηκαν και συμπληρώθηκαν με τις διατάξεις του Ν. 2240/94 και του Ν. 2307/95.

12. Την απόφαση 10/95 του Νομαρχιακού Συμβουλίου Ηλείας με την οποία ψηφίστηκε ο Οργανισμός Λειτουργίας της Ν.Α. Ηλείας, που δημοσιεύθηκε στο ΦΕΚ 314/Β'/25.4.95.

13. Την αριθ. 1165/30.6.95 απόφαση του Νομάρχη Ηλείας, με την οποία δίδεται εξουσιοδότηση στους Προέδρους των Νομαρχιακών Επιτροπών να υπογράφουν με εντολή Νομάρχη, όπως τροποποιήθηκε με την αριθ. 582/1.2.96 απόφαση.

14. Την αριθ. 13796/96 απόφαση του Νομαρχιακού Συμβουλίου Ηλείας σχετικά με συγκρότηση Συμβουλίου Χ.Ο.Π. Νομού Ηλείας.

15. Το τοπογραφικό διάγραμμα που συνοδεύει την απόφασή μας αυτή με κλίμακα 1:100, που υπογράφεται από την Ζωή Πούλου, τοπογράφο μηχανικό, με ημερομηνία 27.6.97, στο οποίο απεικονίζεται η υπό κατάργηση κοινοτική οδός, και προβλεπόταν από το ισχύον σχέδιο πόλης Επιταλίου στο συγκεκριμένο Ο.Τ.

16. Το αριθ. 4/30.4.97 πρακτικό Κοινοτικού Συμβουλίου Επιταλίου.

17. Την αριθ. 44/97 ομόφωνη απόφαση του Κοινοτικού Συμβουλίου «περί κατάργησης του προβλεπόμενου από το ισχύον σχέδιο πόλεως Επιταλίου, δρόμου», που απεικονίζεται στο τοπογραφικό διάγραμμα της τοπογράφου μηχανικού Ζωής Πούλου, με πορτοκαλί γραμμοσκίαση και με τα στοιχεία (ΑΒΓΔΑ), που δεν προβλέπεται πλέον απο το νέο σχέδιο πόλεως Επιταλίου.

18. Έκθεση δικαιολογούσα την κατάργηση προβλεπομένου από το σχέδιο πόλεως Επιταλίου δρόμο.

19. Βεβαίωση του Προέδρου της Κοινότητας Επιταλίου ότι με την κατάργηση του προβλεπόμενου από το υφιστάμενο σχέδιο πόλεως, δεν γίνονται οικόπεδα άρτια σε μη άρτια.

20. Απόσπασμα της προτεινόμενης Μ.Μ.Ε.-Α. σχεδίου πόλεως Επιταλίου.

21. Τη σύμφωνη γνώμη του Συμβουλίου ΧΟΠ, που διατυπώθηκε στο αριθ. 12/97 πρακτικό του, αποφασίζουμε:

Την κατάργηση του προβλεπόμενου δρόμου, υπό τα στοιχεία (ΑΒΓΔΑ) από το ισχύον σχέδιο πόλεως Επιταλίου, στο συγκεκριμένο Ο.Τ., όπως φαίνεται στο τοπογραφικό που συνοδεύει την απόφασή μας αυτή και αποτελεί παράρτημά της, και με όρους δόμησης τους ισχύοντας στην περιοχή.

Από τις διατάξεις της παρούσας απόφασης δεν προκαλείται δαπάνη σε βάρος της Κοινότητας Επιταλίου.

Κατά της αποφάσεως αυτής επιτρέπεται προσφυγή σύμφωνα με την Ε-42/93 του ΥΠ.ΠΕ.ΧΩ.Δ.Ε.

Η απόφασή μας αυτή, που ισχύει από τη δημοσίευσή της, να δημοσιευθεί στην Εφημερίδα της Κυβερνήσεως και το σχέδιο που τη συνοδεύει θα αναρτηθεί στο κτίριο της Πολεοδομίας επί 15 ημέρες μετά τη δημοσίευση.

Πύργος, 19 Μαρτίου 1998

Ο Νομάρχης κ.α.α.

ΚΩΝ/ΝΟΣ ΛΑΜΠΡΟΣ